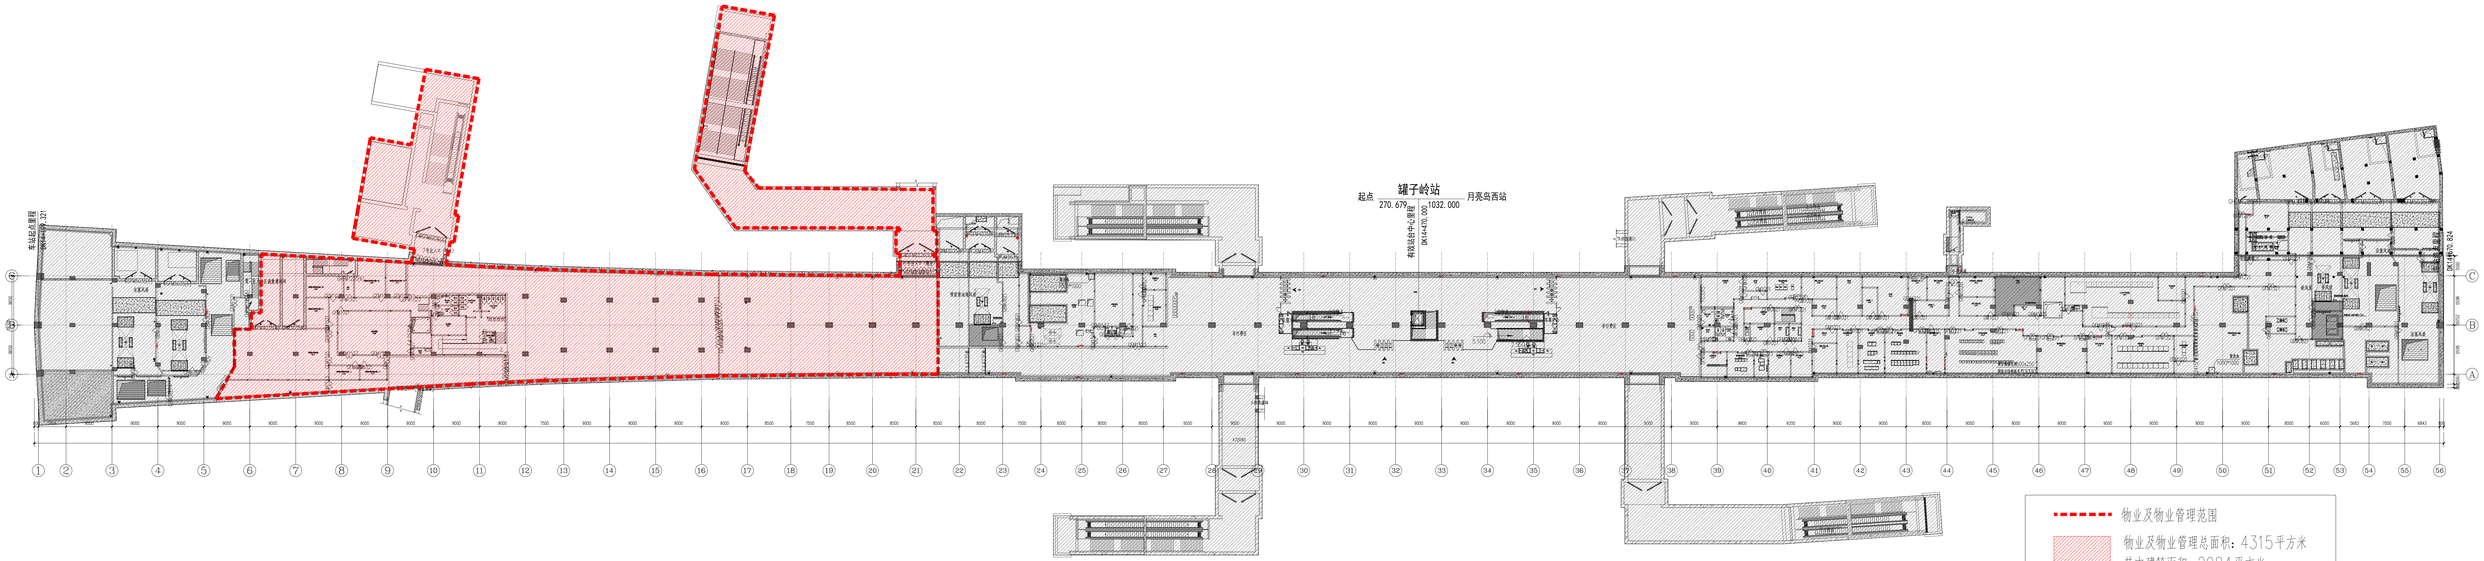
罐子岭站
起点
270.679
1032.000
月亮岛西站
有效站台中心里程
DK14+470.000
罐子岭站
物业及物业管理范围
物业及物业管理总面积：4315平方米
其中建筑面积：2984平方米
预计净可利用面积：1995平方米